


HALL POLYVALENT D'ARLON - échelle 1/200

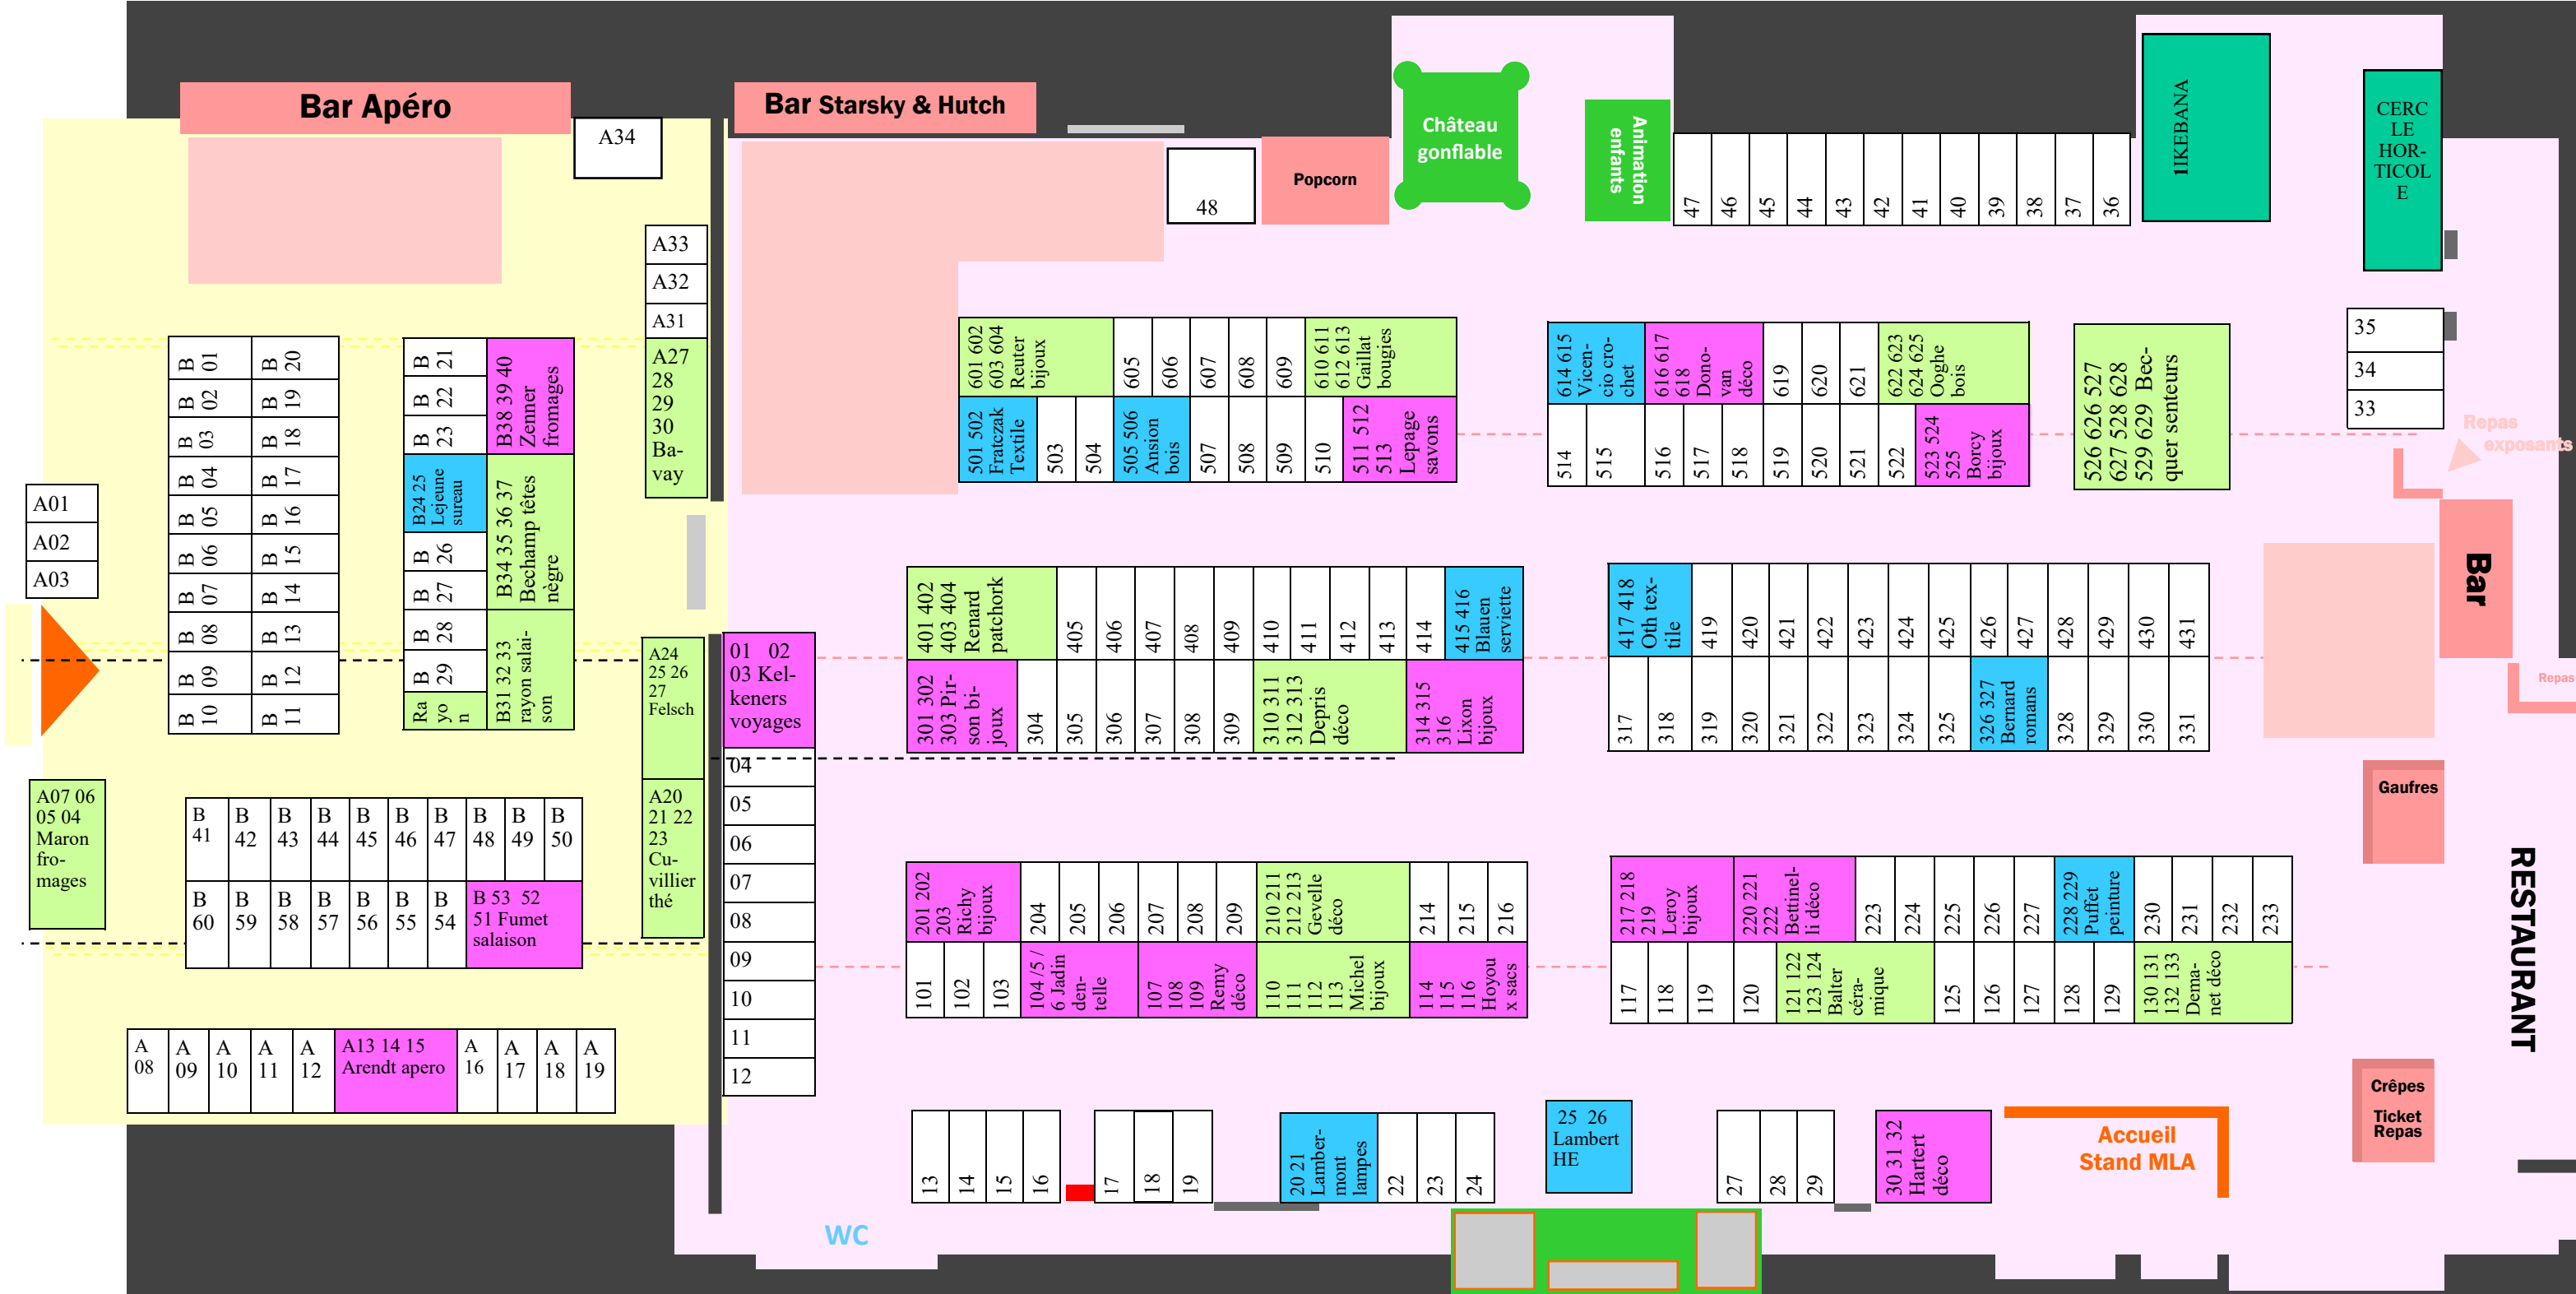

Produits de bouche
Profondeur des stands environ 2m50

Artisanat
Profondeur des stands environ 3m

TARIF EXPOSANTS :

Petit stand	2 mod. ± 2m50	40€
Moyen stand	3 mod. ± 3m70	55 €
Grand stand	4 mod. ± 5m	70 €
* Supplément par modules en coin : 5 €		